

ΕΦΗΜΕΡΙΣ ΤΗΣ ΚΥΒΕΡΝΗΣΕΩΣ
ΤΗΣ ΕΛΛΗΝΙΚΗΣ ΔΗΜΟΚΡΑΤΙΑΣ

ΕΝ ΑΘΗΝΑΙΣ
ΤΗι 11 ΝΟΕΜΒΡΙΟΥ 1978

ΤΕΥΧΟΣ ΤΕΤΑΡΤΟΝ

ΑΡΙΘΜΟΣ ΦΥΛΛΟΥ
583

ΠΕΡΙΕΧΟΜΕΝΑ

ΑΠΑΛΛΟΤΡΙΩΣΕΙΣ

ΑΠΟΦΑΣΕΙΣ

ΑΠΑΛΛΟΤΡΙΩΣΕΙΣ

ΑΠΟΦΑΣΕΙΣ

Άριθ. Ζ/2698 (1)

Περί κηρύξεως ώς άναδασωτέας δασικής εκτάσεως στή θέση «Διακόπτης» τής περιφέρειας τής κοινότητας Στύρων, Ν. Εύβοίας.

Ο ΝΟΜΑΡΧΗΣ ΕΥΒΟΙΑΣ

Έχοντας ύπόψη:

1. Τίς διατάξεις τών άρθρ. 24 καί 117 τού Συντάγματος τής Ελλάδος.

2. Τίς διατάξεις τών άρθρ. 188 καί 191 τού Ν.Δ.86/1969 «περί Δασικού Κώδικος».

3. Τίς εγκύκλιες διαταγές τού Υπουργείου Γεωργίας, άριθ.: α) 5684/499/έγκ.48/11.2.1971 «περί προϋποθέσεων καί διαδικασίας κηρύξεως εκτάσεων ώς άναδασωτέων», β) 88854/7483/έγκ. 104/1.10.1975 καί 114812/2946/έγκ. 154/24.12.1975 «περί εφαρμογής διατάξεων πού άφορούν άναδασωτέας εκτάσεις», γ) 10582/539/13.2.1976 «περί διευκρινίσεως επί τής εφαρμογής τής άριθ. 114812/2946/έγκ. 154/24.12.1975 διαταγής καί δ) 217606/1610/13.6.1977 «περί παροχής συμπληρωματικών όδηγιών πού άφορούν τίς άναδασωτέες εκτάσεις».

4. Τή Ζ/1779/4.4.1978 άναφορά τού Δασαρχείου Χαλκίδας, μέ τήν όποία ύποβλήθηκε πρόταση γιά τήν κήρυξη ώς άναδασωτέας δασικής εκτάσεως 9 στρέμ. στήν θέση «Διακόπτης» τού δημόσιου δάσους τής περιφέρειας Κοινότητας Στύρων, πού καταστράφηκε άπό πυρκαγιά.

5. Τή σύμφωνη γνώμη τής Φιλοδασικής Επιτροπής Χαλκίδας, όπως διατυπώθηκε στό 12/4.9.1978 πρακτικό (θέμα 3ο), άποφασίζουμε:


Κηρύσσουμε ώς άναδασωτέα τή δασική έκταση τών 9 στρεμ. στή θέση «Διακόπτης» τού δημόσιου δάσους τής περιφέρειας τής Κοινότητας Στύρων τού Νομού Εύβοίας, ή όποία καταστράφηκε άπό τήν πυρκαγιά τής 3.2.1978.

Η άνωτέρω έκταση φαίνεται ύπό τά στοιχεία (ΑΒΓΔΕΖΗΑ), στό σχεδιάγραμμα ύπό κλίμακα 1:1.000, πού επισυνάπτεται στήν άπόφαση αύτή καί άποτελεί άναπόσπαστο μέρος αύτής.

Η άπόφαση αύτή νά δημοσιευθεί στήν Έφημερίδα τής Κυβερνήσεως.

Χαλκίδα, 15 Σεπτεμβρίου 1978

Ο Νομαρχών
Διευθυντής
Κ. ΜΟΥΧΤΟΥΡΗΣ

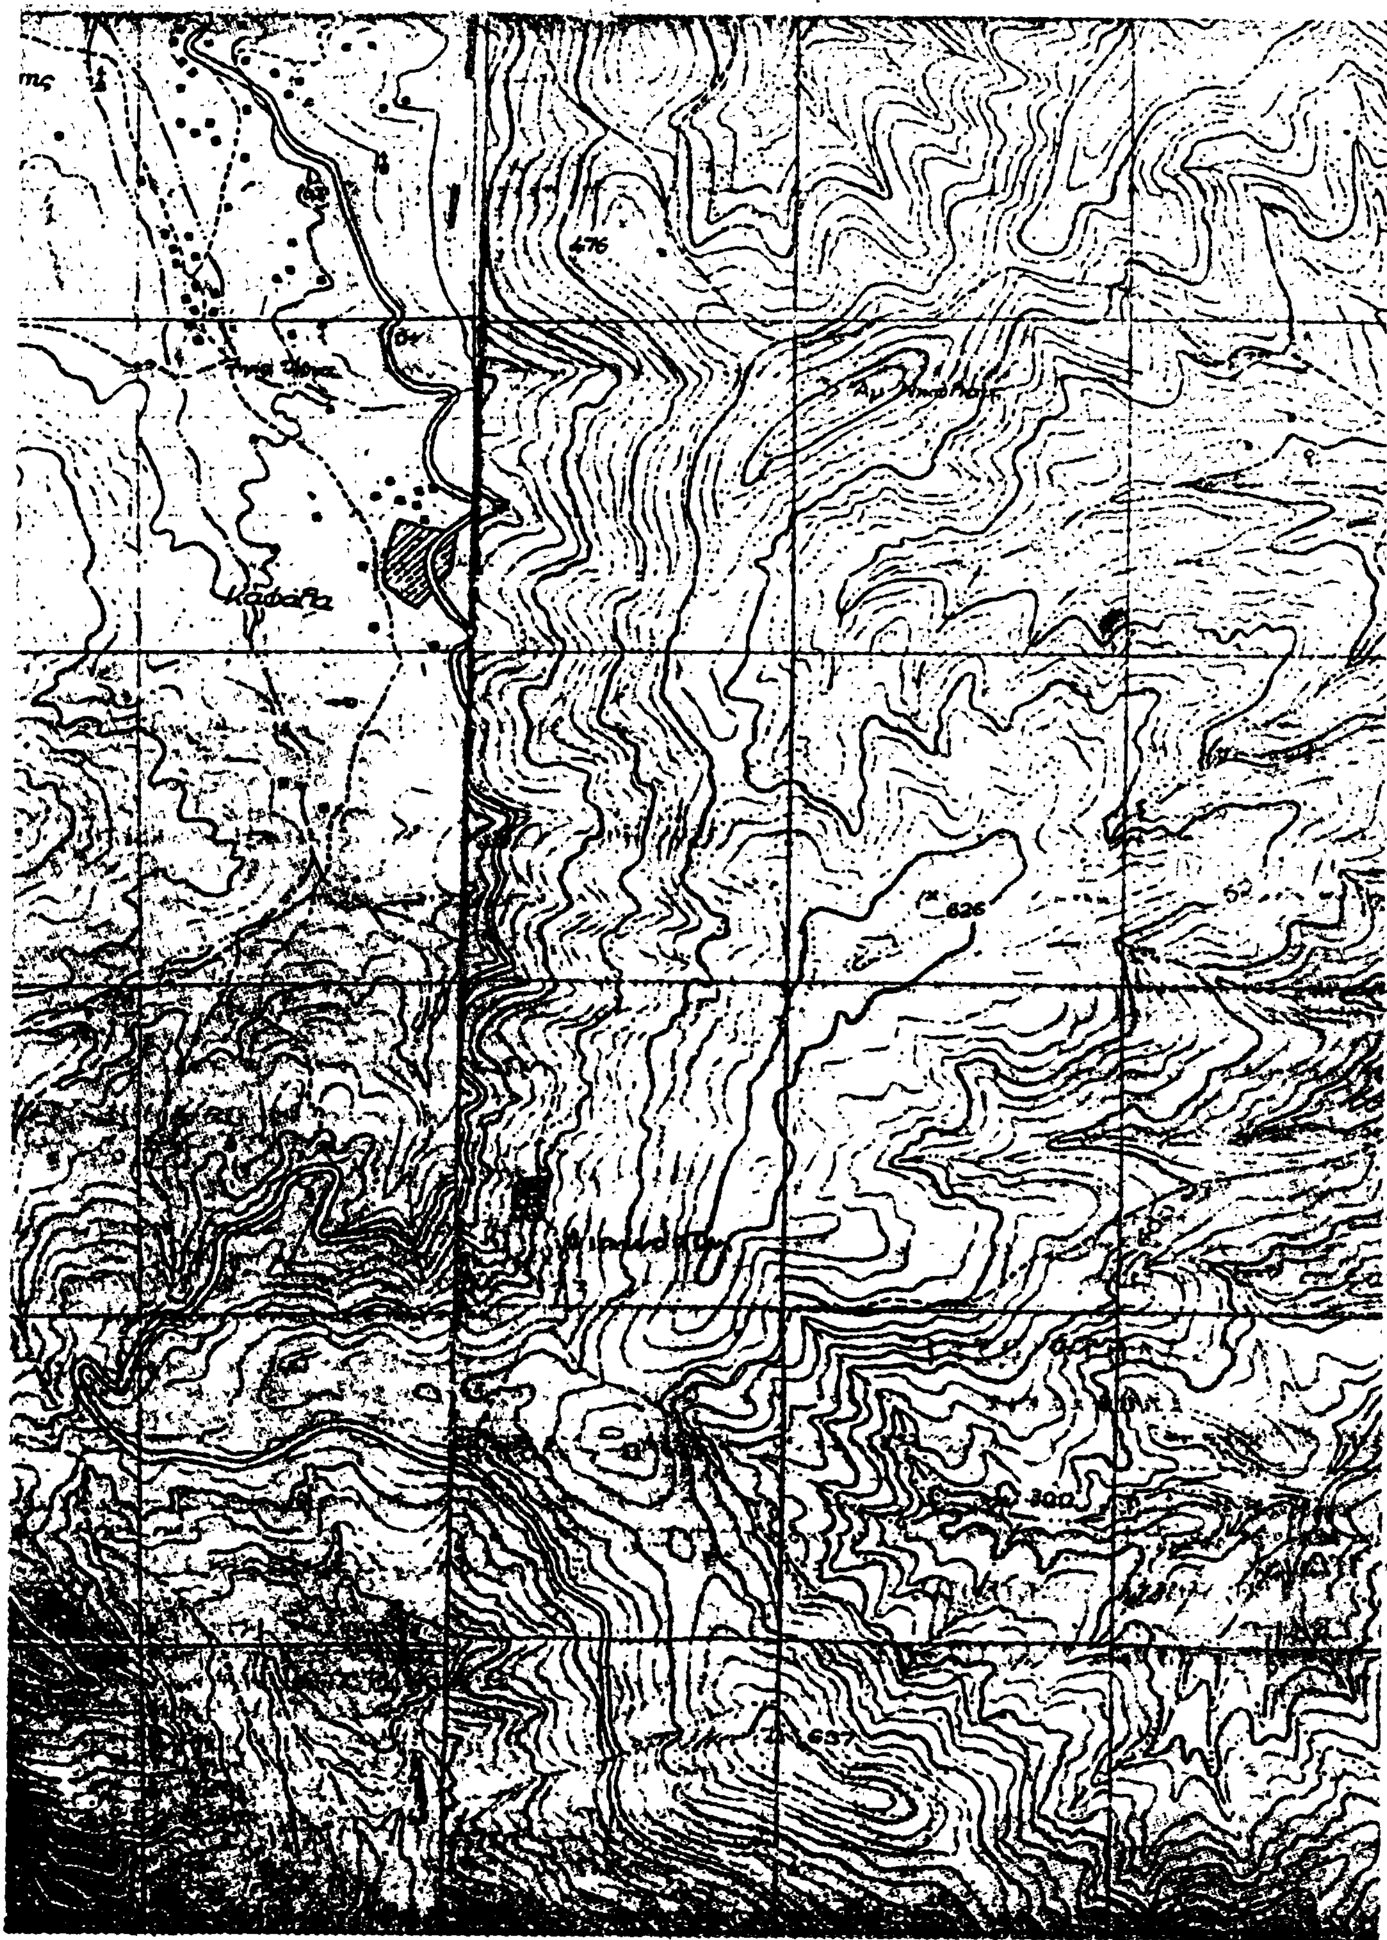


ΣΧΕΔΙΑΓΡΑΜΜΑ

καείσης δημοσίας δασικής εκτάσεως στη θέση Διακόπτης περιφερείας κοινότητος Στύρων

Έκταση: ΑΒΓΔΕΖΗΑ = 9,00 στρεμ.

Κλ. 1:1000

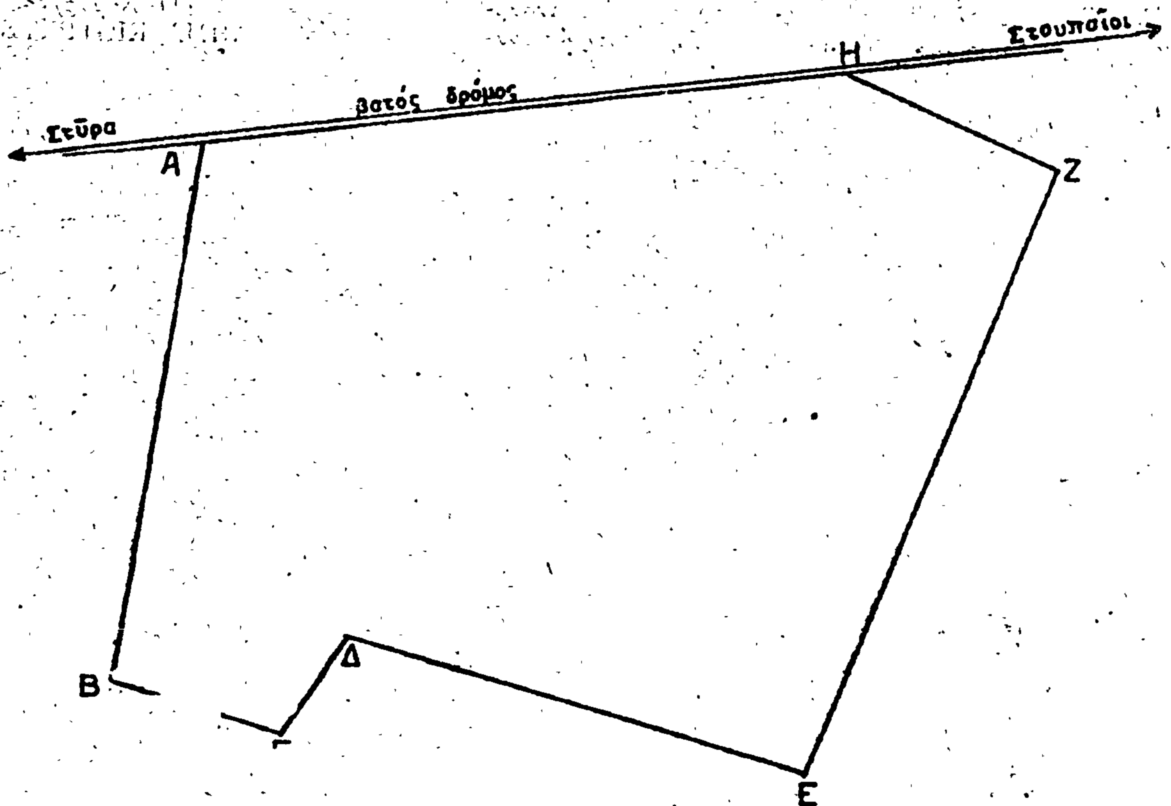

ΘΕΩΡΗΘΗ

Θεωρήθη
Χαλκίς τη 7-4-1978
Ο Διευθυντής Χαλκίδος
ΗΛΙΑΣ Δ. ΚΑΤΣΑΝΟΣ

Κάρυστος 29-3-1978
Ο συντάξας
Βασίλ. Κολώνιας
τεχνολόγος δασοπονίας

Αριθ. Γ. 137895 (2)

Περὶ κηρύξεως ὡς ἀναδασωτέας ἐκτάσεως 63,00 στρεμμάτων ποὺ βρίσκεται στὴν τοποθεσία «Κιρικλὴ» περιοχῆς Κοινότητος Πλατανοτόπου Ν. Καβάλας.

Ο ΝΟΜΑΡΧΗΣ ΚΑΒΑΛΑΣ

Ἔχοντας ὑπόψη :

1. Τὶς διατάξεις, α) τῶν ἄρθρων 188-205 τοῦ Ν.Δ. 86/1969 «περὶ δασικοῦ κώδικος», β) τοῦ Β.Δ. 733/69 καὶ 709/70 «περὶ μεταβιβάσεως καὶ διατηρήσεως ἁρμοδιοτήτων τοῦ Ὑπουργ. Γεωργίας κ.λ.π.».. γ) τῶν ἄρθρων 24 καὶ 117 τοῦ Συντάγματος τῆς Χώρας», δ) τοῦ Π.Δ. 433/18.5.77 «περὶ ὀργανισμοῦ τοῦ Ὑπουργ. Γεωργίας».

2. Τὶς α) 5684/499/έγκ. 68/11.2.1971 δ/γὴ τοῦ Ὑπ. Γεωργίας «περὶ προϋποθέσεων καὶ διαδικασίας κηρύξεως ἐκτάσεων ὡς ἀναδασωτέων καὶ ἄρσεως ἀναδασώσεως», β) 888854/7483/έγκ. 104/1.10.73 καὶ 114819/2946/έγκ. 154/2.12.1975 δ/γὲς Ὑπουργ. Γεωργίας «περὶ ἐφαρμογῆς διατάξεων ἀφορωσῶν ἀναδασωτέας ἐκτάσεις» καὶ γ) 10582/539/13.2.76 καὶ 215696/1451/9.3.77 δ/γὲς τοῦ Ὑπουργ. Γεωργίας.

3. Τὴν 208378/25.9.1978 ἀναφορὰ τοῦ ἁρμοδίου Δασαρχείου Καβάλας μὲ τὴν ὁποία παροτείνεται ἡ κήρυξη ὡς ἀναδασωτέας δημοσίας δασικῆς ἐκτάσεως ἐμβαδοῦ 63,00 στρεμμάτων, ἡ ὁποία βρίσκεται στὴν τοποθεσία «Κιρικλὴ» περιοχῆς Κοινότητος Πλατανοτόπου, Ν. Καβάλας καὶ τῆς ὁποίας ἡ δασικὴ βλάστηση ποὺ ὑπῆρχε, προτοῦ καεῖ. ἀποτελεῖτο ἀπὸ πρῖνο σὲ θαμνώδη μορφή, κέδρα καὶ ἐρείκη, καταστράφηκε ἀπὸ πυρκαγιὰ στὶς 28.8.78.

4. Τὴν ἀνάγκη ἀποκαταστάσεως τῆς δασικῆς βλαστήσεως μὲ φυσικὴ ἢ τεχνικὴ ἀναδάσωση, ἀποφασίζουμε :

Κηρύσσουμε ὡς ἀναδασωτέα τὴν δημόσια δασικὴ ἔκταση τῶν 63,00 στρεμ. ποὺ κάηκε στὶς 28.8.1978 καὶ ἡ ὁποία βρίσκεται στὴν τοποθεσία «Κιρικλὴ» περιοχῆς Κοινότητος Πλατανοτόπου Νομοῦ Καβάλας. Ἡ ἔκταση αὐτή, χορακτηριζομένη πρὸ τῆς καταστροφῆς τς ὡς «δημόσια δασικὴ-βοσκότοπος» ἐμφανίζεται μὲ κάθε λεπτομέρεια στὸν συνημμένο χάρτη μὲ κλίμακα 1 : 50.000 καθὼς καὶ τὸ διάγραμμα τοῦ Δασαρχείου Καβάλας μὲ κλίμακα 1 : 4.000, τὰ ὁποῖα ἀποτελοῦν ἀναπόσπαστο μέρος τῆς ἀποφάσεώς μας.

Ἀπὸ τὴν κήρυξη ὡς ἀναδασωτέων, ἐξαιροῦνται οἱ ἰδιοκτησίες ποὺ περιλαμβάνονται στὴν πιὸ πάνω ἔκταση.

Ἡ ἀπόφαση αὐτὴ νὰ δημοσιευθεῖ στὴν Ἐφημερίδα τῆς Κυβερνήσεως.


Καβάλα, 3 Ὀκτωβρίου 1978

Ὁ Νομάρχης

ΔΗΜ. ΚΙΟΥΡΚΤΣΗΣ

ΤΟΠΟΓΡΑΦΙΚΟ ΔΙΑΓΡΑΜΜΑ
ΚΛΕΙΣΤΗΣ ΕΚΤΑΣΕΩΣ 63 στρ.
ΣΤΗ ΘΕΣΗ ΚΙΡΙΚΑΗ
ΠΕΡΙΟΧΗ ΠΛΑΤΑΝΟΤΟΠΟΣ - ΠΑΓΓΑΙΟ
Ν. ΚΑΒΑΛΑΣ

ΚΛΙΜΑΞ 1:4000

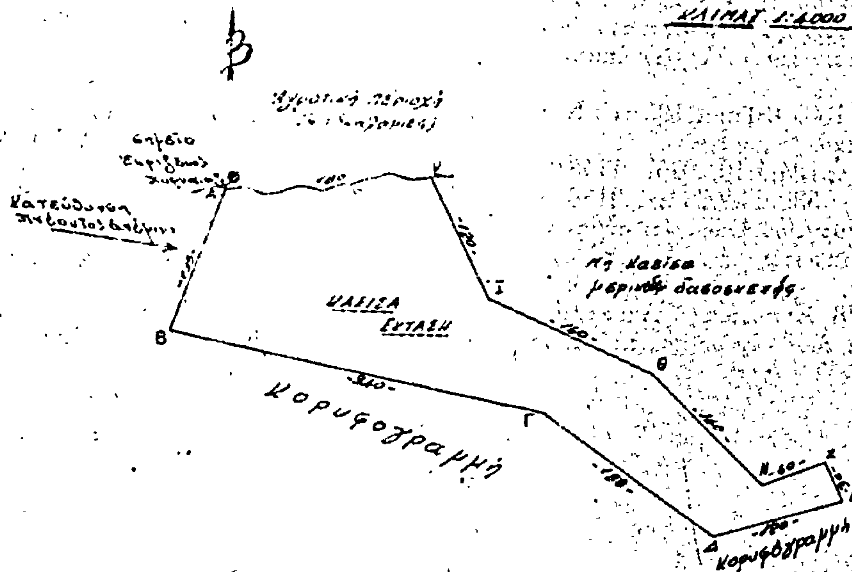


Ο ΔΑΣΑΡΧΗΣ ΚΑΒΑΛΑΣ

ΑΝ. ΛΑΓΙΩΤΗΣ
Δασολόγος με 1ο βαθμό

ΘΕΩΡΗΘΗΚΕ
Καβάλα 1978
Ο ΝΟΜΑΡΧΗΣ ΚΑΒΑΛΑΣ

ΚΟΥΡΤΣΗΣ

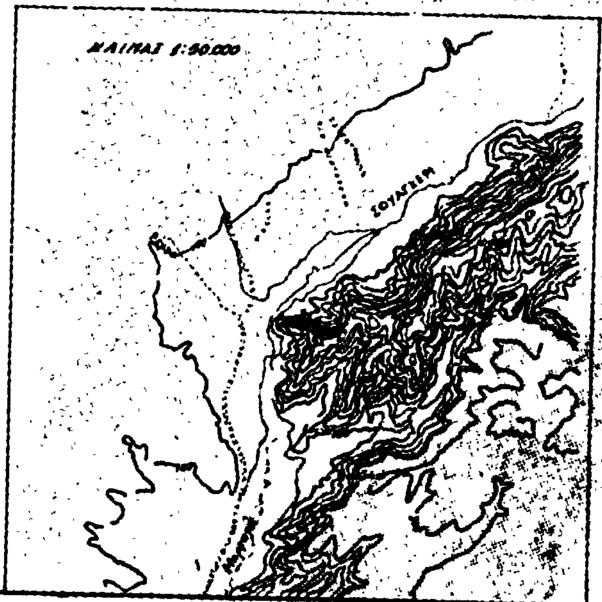

Ἀριθ. 2022 (3)

Περὶ κηρύξεως δασικῆς ἐκτάσεως ὡς ἀναδασωτέας στὸ Ν. Λαρίσης.

Ο ΝΟΜΑΡΧΗΣ ΛΑΡΙΣΗΣ

Ἔχοντας ὑπόψη :

1. Τὰ ἄρθρα 24 παρ. 1 καὶ 117 παρ. 3 τοῦ Συντάγματος τῆς Ἑλλάδος.

2. Τὶς διατάξεις τοῦ Ν.3200/1955 «περὶ διοικητικῆς ἀποκεντρώσεως», σὲ συνδυασμὸ μὲ τὶς διατάξεις τοῦ Β. Δ/τος 709/5.11.1970 «περὶ καθορισμοῦ τῶν διατηρουμένων ὑπὲρ τοῦ Ὑπουργοῦ καὶ Περιφερειακῶν Ἀρχῶν ἐπιπέδου τοῦ Ὑπουργείου Γεωργίας».

3. Τὶς διατάξεις τῶν ἄρθρων 188, 191 καὶ 198 τοῦ Ν.Δ. 86/1969 «περὶ Δασικοῦ Κώδικα».

4. Τὶς ἀριθ. 88854/7483/ἐγκ.104/1.10.1975, 114812/2946/ἐγκ. 154/24.12.1975, 10582/539/13.2.76 καὶ 215696/1451/9.5.77 διαταγὲς τοῦ Ὑπουργείου Γεωργίας σύμφωνα μὲ τὶς ὁποῖες κηρύσσονται ἀναδασωτέες ἐκτάσεις ποὺ ἔχει καεῖ τὸ δάσος.

5. Τὴν ἀριθ. 5949α/11.9.1978 ἀναφορὰ τοῦ Δασαρχείου Λαρίσης, μὲ τὴν ὁποία ἀναφέρει τοὺς λόγους ποὺ πρέπει νὰ κηρυχθεῖ ἀναδασωτέα ἔκταση 287 στρεμμάτων ποὺ βρίσκεται στὴ θέση «Ἀλογοπάτι» περιφέρειας τῆς Κοινότητας Βρυσιῶν καὶ τῆς ὁποίας ἡ δασικὴ βλάστηση ἔχει καταστραφεῖ ἀπὸ πυρκαγιά, ἀποφασίζουμε :

Κηρύσσουμε ἀναδασωτέα δημόσια δασικὴ ἔκταση ἐκ 287 στρεμμάτων, στὴ θέση «Ἀλογοπάτι» περιφέρειας τῆς νότητας Βρυσιῶν Φαρσάλων ποὺ ἡ δασικὴ βλάστησή της ἔχει καταστραφεῖ ἀπὸ πυρκαγιὰ τὴν 22.8.78 καὶ ποὺ ὁρίζεται :


Ἀπὸ Βορρᾶ : Μὲ δημόσια δασικὴ ἔκταση
Ἀπὸ Νότο : Μὲ δημόσια δασικὴ ἔκταση
Ἀπὸ Ἀνατολάς : Μὲ δημόσια δασικὴ ἔκταση
Ἀπὸ Δυσμάς : Μὲ δημόσια δασικὴ ἔκταση.

Ἡ ἀνωτέρω ἔκταση ἀπεικονίζεται στὸ ἀπὸ 22.8.1978 σχεδιάγραμμα τοῦ Δασαρχείου Λαρίσης καὶ ἡ ὁριογραμμή της σημειοῦται μὲ τὰ γράμματα Α.Β.Γ.Δ.Ε.Ζ.Η.Θ.Α.

Ἡ ἀπόφαση αὐτὴ νὰ δημοσιευθεῖ στὴν Ἐφημερίδα τῆς Κυβερνήσεως καὶ νὰ τεθεῖ σὲ ἐφαρμογή.

Λάρισα, 22 Σεπτεμβρίου 1978

Ὁ Νομάρχης
ΚΩΝ. ΓΚΛΕΤΣΟΣ

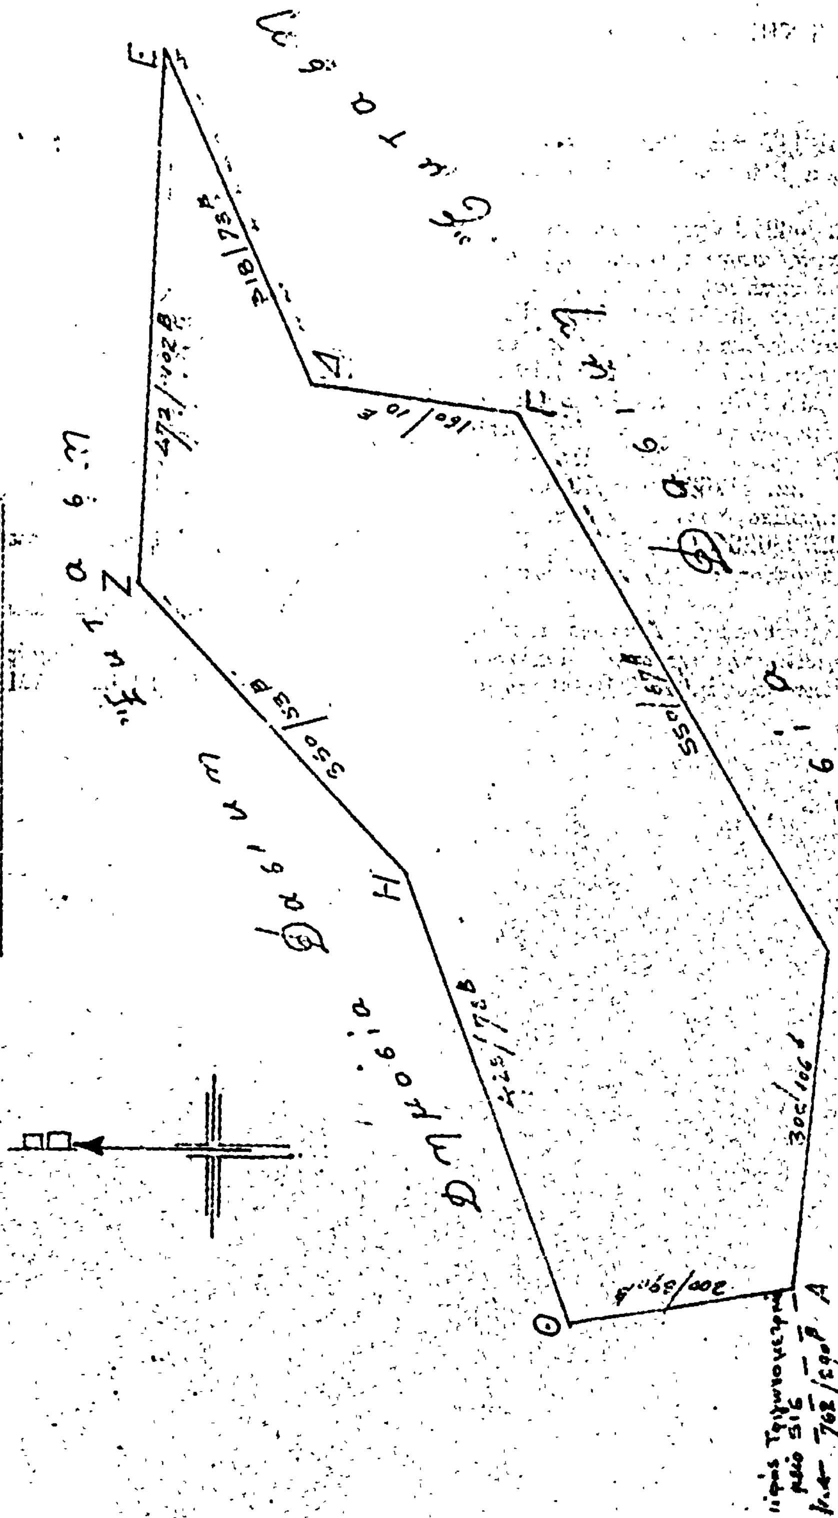
ΤΟΠΟΓΡΑΦΙΚΟΝ ΔΙΑΓΡΑΜΜΑ
Ἐκτάσεως πού χάηκε στή θέση "Αλογοπάτι"
Βρυσιῶν Φαρσάλων Ν. Λαρίσης
Ἐμβαδόν Α.Β.Γ.Δ.Ε.Ζ.Η.Θ.Α.ΞΑ= 287.000 στρ
Κλίμαχα 1:5000
Α
Β
Γ
Δ
Ε
Ζ
Η
Θ
300/106
550/57
160/10
218/73
472/102
350/53
425/73
200/39
Δημόσια Δασική Ἔκταση
Λάρισα 22-3-1978
Ὁ Συντάκτης

'Αριθ. 15413 (4)

Περὶ κηρύξεως ὡς ἀναδασωτέας διακατεχόμενης δασικῆς ἐκτάσεως ποὺ βρίσκεται στὴν τοποθεσία πάνω ἀπὸ τὸ Νεκροταφεῖο περιφέρειας Δήμου Νεαπόλεως, Ν. Λασιθίου.

Ο ΝΟΜΑΡΧΗΣ ΛΑΣΙΘΙΟΥ

Ἔχοντας ὑπόψη :

1. Τὶς διατάξεις :

α) τῶν ἄρθρων 24 καὶ 117 παρ. 3 τοῦ Συντάγματος.

β) τῶν ἄρθρων 188 καὶ 191 τοῦ Ν.Δ. 86/69 «περὶ Δασικοῦ Κώδικος».

2. Τὶς διατάξεις Ν.Δ. 532/70 «περὶ συμπληρώσεως τῶν διατάξεων περὶ Διοικητικῆς ἀποκεντρώσεως καὶ τοῦ Β.Δ. 709/70, ποὺ ἐκδόθηκε σὲ ἐκτέλεση τοῦ Ν.Δ. 532/70.

3. Τὶς α) 5684/499/έγκ. 48/11.2.71 Ὑπ. Γεωργίας «Περὶ προϋποθέσεων καὶ διαδικασίας κηρύξεως ἐκτάσεων ὡς ἀναδασωτέων», β) 88854/7483/έγκ. 104/1.10.75 καὶ 114812/2046/έγκ. 154/24.12.75 Ὑπ. Γεωργίας «περὶ ἐφαρμογῆς διατάξεων ἀφορωσῶν ἀναδασωτέας ἐκτάσεις, γ) 10582/539/13.2.76 διευκρινιστικὴ δ/γὴ Ὑπ. Γεωργίας, δ) 215696/1451/7.5.77 καὶ 217606/1610/13.6.77 Δ/γὲς Ὑπ. Γεωργίας «Περὶ κηρύξεως καιομένων δασ. ἐκτάσεων ὡς ἀναδασωτέων» ε) 227986/2913/2.9.77 Ὑπ. Γεωργίας «Περὶ κηρύξεως ὡς ἀναδασωτέων καεισῶν δασ. ἐκτάσεων.

4. Τὴ 2397/28.9.1978 ἀναφορὰ τῆς Δ/νσεως Δασῶν Λασιθίου μὲ τὴν ὁποία προτείνει τὴν κήρυξη ὡς ἀναδασωτέας διακατεχομένης δασικῆς ἐκτάσεως ἐμβαδοῦ 10,00 στρεμ. ποὺ βρίσκεται στὴ θέση πάνω ἀπὸ τὸ Νεκροταφεῖο τῆς περιφέρειας Δήμου Νεαπόλεως ὅπως φαίνεται καὶ ὁρίζεται στὸ σχετικὸ τοπογραφικὸ διάγραμμα μὲ κλίμακα 1:5000 καὶ περικλείεται μὲ τὰ στοιχεῖα Α Β Γ..... Χ Ψ Α ἡ ὁποία καταστράφηκε κατὰ τὴν πυρκαγιὰ ποὺ ἔγινε στὶς 30.8.78

5. Τὴν ἀπὸ 28.9.1978 γνωμοδότηση τῆς φιλοδασικῆς ἐπιτροπῆς Ν. Λασιθίου

6. Τὴν ἀνάγκη τῆς ἀποκαταστάσεως τῆς δασικῆς βλαστήσεως, ἀποφασίζουμε :

Κηρύσσουμε ὡς ἀναδασωτέα τὴν παραπάνω διακατεχόμενη δασικὴ ἔκταση ἐμβαδοῦ 10,00 στρεμμάτων ποὺ βρίσκεται στὴ θέση Πάνω ἀπὸ τὸ Νεκροταφεῖο περιφέρειας Δήμου Νεαπόλεως καὶ ποὺ φαίνεται στὸ συνημμένο σχεδιάγραμμα μὲ κλίμακα 1:5.000 μὲ στοιχεῖα ΑΒΓ...ΧΖΑ ὁρίζεται δὲ ὡς ἑξῆς:

'Ανατολικά : Μονοπάτι Δασικὴ Θαμνώδη ἔκταση διακατεχομένη ἀπὸ κληρ. Μαρίας Ρογαλίδου, 'Ιωάννη Φορτετσανοῦ καὶ 'Ανδρέα Γιαλελάκη.

Δυτικὰ 'Αμαξωτὸς δρόμος.

Βόρεια : Δασικὴ θαμνώδη ἔκταση διακατεχομένη ἀπὸ κληρ. 'Αντ. Δατσέρη.

Νότια : Νεκροταφεῖο Νεαπόλεως καὶ Δασικὴ θαμνώδης ἔκταση διακατεχομένη ἀπὸ 'Ενορία.

Ἡ ἀπόφαση αὐτὴ νὰ δημοσιευθεῖ στὴν 'Εφημερίδα τῆς Κυβερνήσεως.

Ἅγιος Νικόλαος, 29 Σεπτεμβρίου 1978

Ὁ Νομάρχης
ΓΕΩΡΓΙΟΣ ΛΑΜΠΡΙΝΑΚΟΣ

Διάγραμμα Δασικής [illegible] εκτάσεως πού βρίσκεται [illegible] από τό Νεκροταφείο Νεαπόλεως καί καταστραφείσης κατά [illegible] Πυρκαγιά πού έγινε την [illegible]

ΚΛΙΜΑΞ 1:5000

[illegible]

[illegible] 15413/29/9/78

ΥΠΟΜΝΗΜΑ

— Αμαξιτή οδός

• Θέση καείσης εκτάσεως

ΑΠΟ ΝΙΚ[illegible]

Εθεωρήθη

Άγιος Νικόλαος 29/9/1978

Ο Ν[illegible]

Εθεωρήθη

Άγιος Νικόλαος [illegible]/9/1978

Ο [illegible] Λασιθίου

[illegible]

Άγιος Νικόλαος 25/9/197[illegible]

Ο Συντάξας

Μιχ. [illegible]

Δασολόγος

'Αριθ. 15412 (5)

Περὶ κηρύξεως, ὡς ἀναδασωτέας διακατεχόμενης δασικῆς ἐκτάσεως ποὺ βρίσκεται στὴν τοποθεσία Κουρούκουλος περιφέρειας Κοινότητος Σχινιᾶ Μεραμβέλλου, Ν. Λασιθίου.

Ο ΝΟΜΑΡΧΗΣ ΛΑΣΙΘΙΟΥ

Ἔχοντας ὑπόψη :

1. Τὶς διατάξεις :

α) τῶν ἄρθρων 24 καὶ 117 παρ. 3 τοῦ Συντάγματος.
β) τῶν ἄρθρων 188 καὶ 191 τοῦ Ν.Δ.86/69 «περὶ Δασικοῦ Κώδικος».

2. Τὶς διατάξεις Ν.Δ.532/70 «Περὶ συμπληρώσεως τῶν διατάξεων περὶ Διοικητικῆς ἀποκεντρώσεως καὶ τοῦ Β.Δ. 709/70, ποὺ ἐκδόθηκε σὲ ἐκτέλεση τοῦ Ν.Δ.532/70.

3. Τὶς α) 5684/499/ἐγκ. 48/11.2.71 'Υπ. Γεωργίας «Περὶ προϋποθέσεων καὶ διαδικασίας κηρύξεως ἐκτάσεων ὡς ἀναδασωτέων»,β) 88854/7483/ἐγκ. 104/1.10.75 καὶ 11812/2046/ἐγκ. 154/24.12.75 'Υπ. Γεωργίας «Περὶ ἐφαρμογῆς διατάξεων ἀφορωσῶν ἀναδασωτέας ἐκτάσεις, γ) 10582/539/13.2.76 διευκρινιστικὴ διαταγὴ 'Υπ. Γεωργίας, δ) 215696/1451/7.5.77 καὶ 217606/1610/13.6.77 Δ/γὲς 'Υπ. Γεωργίας «Περὶ κηρύξεως καιομένων δασ. ἐκτάσεων ὡς ἀναδασωτέων, ε) 227986/2913/2.9.77 'Υπ. Γεωργίας «Περὶ κηρύξεως ὡς ἀναδασωτέων καεισῶν δασ. ἐκτάσεων.

4. Τὴ 2398/28.9.1978 ἀναφορὰ τῆς Δ/νσεως Δασῶν Λασιθίου, μὲ τὴν ὁποία προτείνει τὴν κήρυξη ὡς ἀναδασωτέας διακατεχόμενης δασικῆς ἐκτάσεως ἐμβαδοῦ 25,00 στρέμ. ποὺ βρίσκεται στὴ θέση Κουρούκουλος τῆς περιφέρειας κοινοτ. Σχινιᾶ Μεραμβέλλου ὅπως φαίνεται καὶ ὁρίζεται στὸ σχετικὸ τοπογραφικὸ διάγραμμα μὲ κλίμακα 1 : 2.000 καὶ περικλείεται μὲ τὰ στοιχεῖα ΑΒΓΔΕΖΗΘΙΚΛΜΝΞΑ ἡ ὁποία καταστράφηκε κατὰ τὴν πυρκαγιὰ ποὺ ἔγινε στὶς 17.9.1978.

5. Τὴν ἀπὸ 28.9.1978 γνωμοδότηση τῆς φιλοδασικῆς ἐπιτροπῆς Ν. Λασιθίου.

6. Τὴν ἀνάγκη τῆς ἀποκαταστάσεως τῆς δασικῆς βλαστήσεως, ἀποφασίζουμε :

Κηρύσσουμε ὡς ἀναδασωτέα τὴν παραπάνω διακατεχόμενη δασικὴ ἔκταση ἐμβαδοῦ 25,00 στρεμμάτων ποὺ βρίσκεται στὴν θέση Κουρούκουλος περιφέρειας Κοιν. Σχινιᾶ Μεραμβέλλου καὶ ποὺ φαίνεται στὸ συνημμένο σχεδιάγραμμα μὲ κλίμακα 1 : 2000 μὲ στοιχεῖα ΑΒΓΔΕΖΗΘΙΚΛΜΝΞΑ ὁρίζεται δὲ ὡς ἑξῆς :

'Ανατολικά : Δασικὴ θαμνώδη ἔκταση ἀγνώστων διακατόχων.
Δυτικά: Δασικὴ θαμνώδη ἔκταση ἀγνώστων διακατόχων.
Βόρεια : Θάλασσα καὶ Δασικὴ Θαμνώδης ἔκταση ἀγνώστων διακατόχων.
Νότια : Ρυάκι.


'Η ἀπόφαση αὐτὴ νὰ δημοσιευθεῖ στὴν 'Εφημερίδα τῆς Κυβερνήσεως.


Ἅγιος Νικόλαος, 29 Σεπτεμβρίου 1978

'Ο Νομάρχης
ΓΕΩΡΓΙΟΣ ΛΑΜΠΡΙΝΑΚΟΣ

Διάγραμμα Δασικής διακατεχομένης εκτάσεως που βρίσκεται στη θέση Κουρούνουλος κοινότητας Σχινιάς Μεραμβέλλου και καταστράφηκε κατά την πυρκαγιά που έγινε την 17/9/78

Κλίμαξ 1:2000

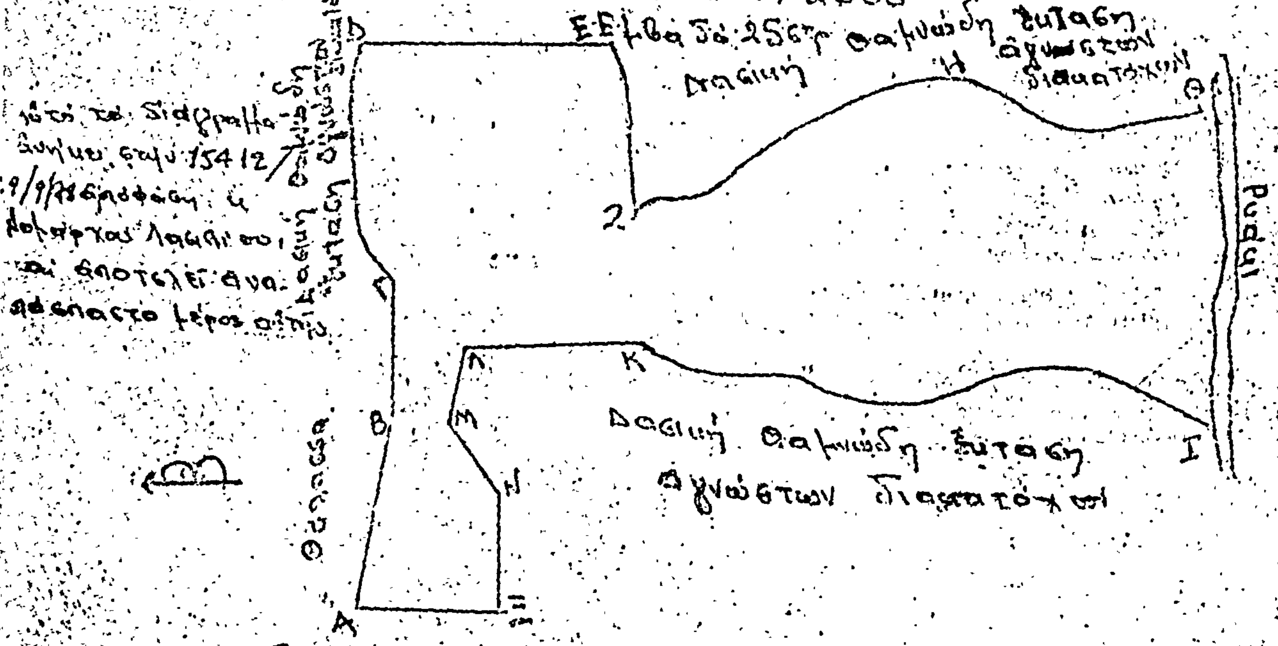

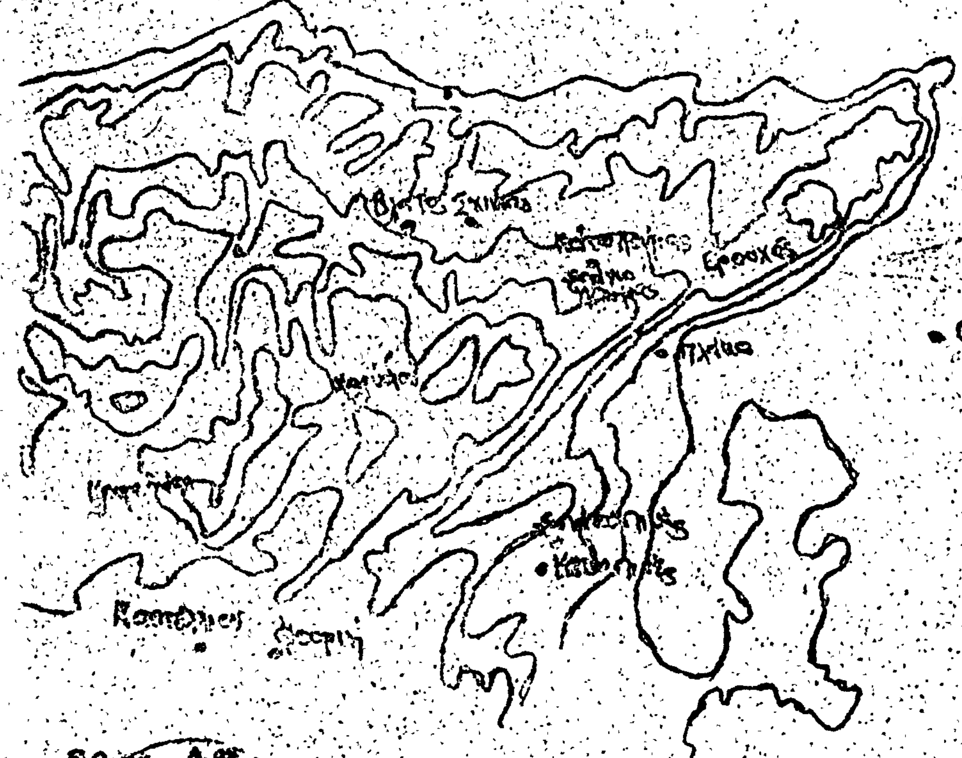

• Θέση της δασικής εκτάσεως



Εθεωρήθη

Άγιος Νικόλαος .../1978 Άγιος Νικόλαος 25/9/1978

Ο Διευθυντής Δασών Ο Δασάρχης

Μιχ. Οικονόμου

Δασολόγος

Ἀριθ. Δ. 62499 (6)

Περὶ κηρύξεως καμένης δασικῆς ἐκτάσεως ὡς ἀναδασωτέας, στὸ Νομὸ Μαγνησίας.

Ο ΝΟΜΑΡΧΗΣ ΜΑΓΝΗΣΙΑΣ

Ἔχοντας ὑπόψη :

1. Τὶς διατάξεις :

α) Ττοῦ ἄρθρου 177 παρ. 3 τοῦ Συντάγματος τῆς Ἑλλάδος.
β) Τῶν ἄρθρων 188—205 Ν.Δ. 86/69 «περὶ Δασικοῦ Κώδικος».
γ) Τοῦ Ν. 3200/55 «περὶ διοικητικῆς ἀποκεντρώσεως».
δ) Τοῦ Ν.Δ. 532/70 «περὶ συμπληρώσεως τῶν διατάξεων περὶ διοικητικῆς ἀποκεντρώσεως».
ε) Τοῦ Β.Δ. 709/70 «περὶ καθορισμοῦ τῶν ἁρμοδιοτήτων ὑπὲρ τοῦ Ὑπουργοῦ κ.λπ.».

2. Τὶς σχετικὲς δ/γὲς ἀριθμ. 114812/2946 ἐγκ. 154/24.12.75 καὶ 217606/1610/13.6.77 τοῦ Ὑπουργείου Γεωργίας.
3. Τὴν ἀναφορὰ ἀριθμ. 1209/13.9.1978 τοῦ Δασαρχείου Σκοπέλου, μὲ τὴν ὁποία προτείνει νὰ κηρυχθεῖ ἀναδασωτέα δασικὴ ἔκταση 100 στρεμμάτων, ἀπὸ τὰ ὁποῖα 30 στρέμματα δημόσια, περιφέρειας Λούτσας Σκοπέλου καὶ 70 στρέμματα διακατεχόμενα ἀπὸ Τρύφωνα Κωτσόβουλο καὶ κληρονόμους Ἀντωνίου καὶ Κων. Μ. Κεχριώτη, κατοίκους Σκοπέλου, ὅπου ἡ δασικὴ βλάστηση ἀπὸ χαλέπιο πεύκη καταστράφηκε ἀπὸ πυρκαϊά, ποὺ ἔγινε ἐκεῖ στὶς 16 Αὐγούστου 1978.
4. Τὴν ἀνάγκη ἀποκαταστάσεως τῆς καμένης δασικῆς βλαστήσεως μὲ φυσικὴ ἢ τεχνητὴ ἀναγέννηση, ἀποφασίζουμε :

Κηρύσσουμε ἀναδασωτέα τὴν ἀνωτέρω δημόσια καὶ διακατεχόμενη δασικὴ ἔκταση, ποὺ βρίσκεται στὴ δασικὴ θέση Δίτροπο περιφέρειας Σκοπέλου, ἐμβαδοῦ 100 στρεμμάτων.

Ἡ ἔκταση αὐτὴ φαίνεται μὲ λεπτομέρεια στὸ συνημμένο σχεδιάγραμμα καὶ συνορεύει:

Ἀνατολικά : μὲ ἀγροὺς κατοίκων Σκοπέλου.
Δυτικά : μὲ δημόσιο δάσος Λούτσας.
Βόρεια : μὲ δημόσιο δάσος Λούτσας.
Νότια : μὲ διακατεχόμενο δάσος χαλ. πεύκης.

Ἡ ἀπόφαση αὐτὴ νὰ δημοσιευθεῖ στὴν Ἐφημερίδα τῆς Κυβερνήσεως.

Βόλος, 20 Σεπτεμβρίου 1978

Ὁ Ἀναπληρωτὴς Νομάρχη
ΖΑΧ. ΠΕΤΕΛΗΣ

Σχεδιάγραμμα

Κατίσης δάσους είς Δ.Θ. "Δίτροπο" περιφερείας Σκοπέλου

απόσπασμα χάρτου 1:20000



Όρμος Πάνορμος

Δημόσιος Δρόμος Γλώσσα - Σκόπελος

Λούτσα

Γ.Κ.

160


Αιγαίον πέλαγος

Τραχίλι

Αιγαίον πέλαγος

Εθεωρήθη

Βόλος 20-9-78

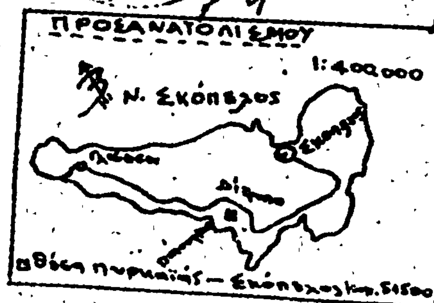

Υπόμνημα

Κατίσα Έκταση

Γ.Κ. Γεωργικαί καλλιέργειαι

Δ.Δ Διακατεχόμενα δάση κ.π.

Δημ.Δ. Δημόσιο

—.—.— Όρια Δημοσίου Δάσους

Σκόπελος 21 Αυγούστου 1978

ο Συντάξας

Ιωάννης Δροσάκης

Δασολόγος

Ἀριθ. Δ. 62527 (7)

Περὶ κηρύξεως καμένης δασικῆς ἐκτάσεως ὡς ἀναδασωτέας. στὸ Ν. Μαγνησίας.

Ο ΝΟΜΑΡΧΗΣ ΜΑΓΝΗΣΙΑΣ

Ἔχοντας ὑπόψη :

1. Τὶς διατάξεις :

α) Τοῦ ἄρθρου 117 παράγρ. 3 τοῦ Συντάγματος τῆς Ἑλλάδος.

β) Τῶν ἄρθρων 188—205 Ν.Δ. 86/69 «περὶ Δασικοῦ Κώδικος».

γ) Τοῦ Ν. 3200/55 «περὶ διοικητικῆς ἀποκεντρώσεως».

δ) Τοῦ Ν.Δ. 532/70 «περὶ συμπληρώσεως τῶν διατάξεων περὶ διοικητικῆς ἀποκεντρώσεως».

ε) Τοῦ Β.Δ. 709/70 «περὶ καθορισμοῦ τῶν ἁρμοδιοτήτων ὑπὲρ τοῦ Ὑπουργοῦ κ.λπ.».

2. Τὶς σχετικὲς δ/γὲς ἀριθμ. 114812/2946/ἐγκ. 154/24 12.75 καὶ 217606/1610/13.6.77 τοῦ Ὑπουργείου Γεωργίας.

3. Τὴν ἀναφορὰ ἀριθμ. 1225/14.9.78 τοῦ Δασαρχείου Σκοπέλου, μὲ τὴν ὁποία προτείνει νὰ κηρυχθεῖ ἀναδασωτέα διακατεχόμενη δασικὴ ἔκταση 180 στρεμμάτων, ποὺ βρίσκεται στὴ θέση «ΣΤΑΦΥΛΟΣ—ΒΕΛΑΝΙΟ», περιφέρειας Δήμου Σκοπέλου, ὅπου ἡ δασικὴ βλάστηση ἀπὸ χαλέπιο πεύκη καὶ ἀείφυλλα πλατύφυλλα καταστράφηκε ἀπὸ πυρκαγιά, ποὺ ἔγινε ἐκεῖ στὶς 9 Σεπτεμβρίου 1978.

4. Τὴν ἀνάγκη ἀποκαταστάσεως τῆς καμένης δασικῆς βλαστήσεως μὲ φυσικὴ ἢ τεχνητὴ ἀναγέννηση, ἀποφασίζουμε :

Κηρύσσουμε ἀναδασωτέα τὴν ἀνωτέρω διακατεχόμενη δασικὴ ἔκταση, ποὺ βρίσκεται στὴ δασικὴ θέση «ΣΤΑΦΥΛΟΣ—ΒΕΛΑΝΙΟ», περιφέρειας Δήμου Σκοπέλου ἐμβαδοῦ 180 στρεμμάτων.

Ἡ ἔκταση αὐτὴ βαίνεται μὲ λεπτομέρεια στὸ συνημμένο σχεδιάγραμμα καὶ συνορεύει :

Ἀνατολικά : μὲ διακατεχόμενο δάσος χαλεπίου πεύκης
Δυτικά : » » » » »
Βόρεια : » » » » »
Νότια : μὲ θάλασσα καὶ διακατεχόμενο δάσος.

Ἡ ἀπόφαση αὐτὴ νὰ δημοσιευθεῖ στὴν Ἐφημερίδα τῆς Κυβερνήσεως.

Βόλος, 22 Σεπτεμβρίου 1978

Ὁ Νομάρχης
ΙΩΑΝΝΗΣ ΚΑΛΟΓΕΙΤΟΝΑΣ

Σχεδιάγραμμα

Καείσης Δασικής Εκτάσεως στη θέση Σταφυλος-Βελανιό

Περιφερείας Σκοπέλου

Απόσπασμα Χάρτου 1:20.000

Σκόπελος

Σκόπελος - τόπος πυρκαϊάς Κμ 4+000

1978

ΙΩΑΝΝΗΣ ΚΑΛΟΓΕΙΤΟΝΑΣ

Άγιος Ιωάννης

ΥΠΟΜΝΗΜΑ

Καείσα έκταση

Διατατεχόμενο Δάσος

Αμμουδιά

Δημοσία οδός Σκοπέλου - Γλώσσης

384

Κόκκα Τζανάτη

300

200

100

Βελανιό

Όρμος Βελανιού

Όρμος Στάφυλος

Ακρ. Στάφυλος

Αιγαίο πέλαγος

Πούντα

Σκόπελος 14-9-1978

Ο Συντάξας

Ι. Δρουσάνης

Τεχνολόγος Δασοπόνος

Η ΓΕΝΙΚΗ ΔΙΕΥΘΥΝΣΗ ΤΟΥ ΕΘΝΙΚΟΥ ΤΥΠΟΓΡΑΦΕΙΟΥ

ΓΝΩΣΤΟΠΟΙΕΙ ΟΤΙ:

Ἡ ἐτήσια συνδρομὴ τῆς Ἐφημερίδας τῆς Κυβερνήσεως, ἡ τιμὴ τῶν φύλλων της ποὺ πουλιοῦνται τμηματικὰ καὶ τὰ τέλη δημοσιεύσεων στὴν Ἐφημερίδα τῆς Κυβερνήσεως, καθορίσθηκαν ἀπὸ 1 Ἰανουαρίου 1974 ὡς ἀκολούθως:

Α' ΕΤΗΣΙΕΣ ΣΥΝΔΡΟΜΕΣ

1. Γιὰ τὸ Τεῦχος Α'	Δραχ.	600
2. » » » Β'	»	700
3. » » » Γ'	»	500
4. » » » Δ'	»	1.000
5. » » » Νομικῶν Προσώπων Δ.Δ. κτλ	»	500
6. » » » Παράρτημα	»	300
7. » » » Ἀνωνύμων Ἑταιρειῶν κτλ.	»	3.000
8. » » Δελτίο Ἐμπορικῆς καὶ Βιομηχανικῆς Ἰδιοκτησίας	»	200
9. Γιὰ ὅλα τὰ τεύχη καὶ τὸ Δ.Ε.Β.Ι.	»	6.000

Οἱ Δῆμοι καὶ οἱ Κοινότητες τοῦ Κράτους καταβάλλουν τὸ 1/2 τῶν ἀνωτέρω συνδρομῶν.

Ὑπὲρ τοῦ Ταμείου Ἀλληλοβοηθείας Προσωπικοῦ τοῦ Ἐθνικοῦ Τυπογραφείου (ΤΑΠΕΤ) ἀναλογοῦν τὰ ἑξῆς ποσά:

1. Γιὰ τὸ Τεῦχος Α'	Δραχ.	30
2. » » » Β'	»	35
3. » » » Γ'	»	25
4. » » » Δ'	»	50
5. » » » Νομικῶν Προσώπων Δημοσίου Δικαίου κτλ	»	25
6. » » » Παράρτημα	»	15
7. » » » Ἀνωνύμων Ἑταιρειῶν κτλ.	»	150
8. » » Δελτίο Ἐμπ. καὶ Βιομ. Ἰδιοκτησίας	»	10
9. Γιὰ ὅλα τὰ τεύχη	»	300

Β'. ΤΙΜΗ ΦΥΛΛΩΝ

Ἡ τιμὴ πωλήσεως κάθε φύλλου, μέχρις 8 σελ., εἶναι 3 δρχ., ἀπὸ 9 ὡς 40 σελ. 8 δρχ., ἀπὸ 41 ὡς 80 σελ. 15 δρχ., ἀπὸ 81 σελ. καὶ ἄνω ἡ τιμὴ πωλήσεως κάθε φύλλου προσαυξάνεται κατὰ 15 δρχ. ἀνὰ 80 σελίδες.

Γ'. ΤΕΛΗ ΔΗΜΟΣΙΕΥΣΕΩΝ

I. Στὸ Τεῦχος Ἀνωνύμων Ἑταιρειῶν καὶ Ἑταιρειῶν Περιωρισμένης Εὐθύνης:

Α'. Δημοσιεύματα Ἀνωνύμων Ἑταιρειῶν:

1. Τῶν δικαστικῶν πράξεων	Δραχ.	400
2. Τῶν καταστατικῶν Ἀνωνύμων Ἑταιρειῶν	»	10.000
3. Τῶν τροποποιήσεων τῶν καταστατικῶν τῶν Ἀνωνύμων Ἑταιρειῶν	»	2.000
4. Τῶν ἀνακοινώσεων καὶ προσκλήσεων σὲ γενικὲς συνελεύσεις, τῶν κατὰ τὸ ἄρθρο 32 τοῦ Ν. 3221/24 γνωστοποιήσεων, τῶν ἀνακοινώσεων, ποὺ προβλέπονται ἀπὸ τὸ ἄρθρο 59 παρ. 3 τοῦ Ν.Δ. 400/70 «περὶ Ἀλλοδαπῶν Ἀσφαλιστικῶν Ἑταιρειῶν» καὶ τῶν ἀποφάσεων τοῦ Διοικητικοῦ Συμβουλίου τοῦ ΕΛΤΑ, ποὺ ἀναφέρονται σὲ προσωρινὲς διατάξεις	»	1.000
5. Τῶν ἀνακοινώσεων τῶν ὑπὸ διάλυση Ἀνωνύμων Ἑταιρειῶν, κατὰ τὸ Β.Δ. 20/5/1939	»	200
6. Τῶν Ἰσολογισμῶν τῶν Ἀνωνύμων Ἑταιρειῶν	»	4.000
7. Τῶν συνοπτικῶν μηνιαίων καταστάσεων τῶν Τραπεζικῶν Ἑταιρειῶν	»	1.000
8. Τῶν ἀποφάσεων «περὶ ἐγκρίσεως τιμολογίων τῶν Ἀσφαλιστικῶν Ἑταιρειῶν»	»	600
9. Τῶν ὑπουργικῶν ἀποφάσεων «περὶ παροχῆς ἀδείας ἐπεκτάσεως τῶν ἐργασιῶν Ἀσφαλιστικῶν Ἑταιρειῶν», τῶν ἐκθέσεων περιουσιακῶν στοιχείων Ἀνωνύμων Ἑταιρειῶν γενικά, καὶ τῶν ἀποφάσεων τοῦ Δ.Σ. τοῦ ΕΛΤΑ, μὲ τὶς ὁποῖες ἐγκρίνονται καὶ δημοσιεύονται οἱ κανονισμοὶ αὐτοῦ	»	4.000
10. Τῶν ἀποφάσεων «περὶ παροχῆς πληρεξουσιότητος πρὸς ἀντιπροσώπευσιν ἐν Ἑλλάδι ἀλλοδαπῶν Ἑταιρειῶν» καὶ τῶν ἀποφάσεων «περὶ μεταβιβάσεως τοῦ χαρτοφυλακίου Ἀσφαλιστικῶν Ἑταιρειῶν κατὰ τὸ ἄρθρον 59 παρ. 1 τοῦ Ν.Δ. 400/70»	»	2.000
11. Τῶν ἀποφάσεων «περὶ συγχωνεύσεως Ἀνωνύμων Ἑταιρειῶν»	»	10.000
12. Τῶν ἀποφάσεων τῆς Ἐπιτροπῆς τοῦ Χρηματιστηρίου «περὶ εἰσαγωγῆς χρεωγράφων εἰς τὸ Χρηματιστήριον πρὸς διαπραγμάτευσιν, συμφώνως πρὸς τὰς διατάξεις τοῦ ἄρθρου 2 παρ. 3 Α.Ν. 148/67»	Δραχ.	1.000
13. Τῶν ἀποφάσεων τῆς Ἐπιτροπῆς κεφαλαιαγορᾶς «περὶ διαγραφῆς χρεωγράφων ἐκ τοῦ Χρηματιστηρίου, συμφώνως πρὸς τὰς διατάξεις τοῦ ἄρθρου 2 παρ. 4 Α.Ν. 148/1967»	»	1.000

Β'. Δημοσιεύματα Ἑταιρειῶν Περιωρισμένης Εὐθύνης:

1. Τῶν καταστατικῶν	»	1.000
2. Τῶν τροποποιήσεων τῶν καταστατικῶν	»	400
3. Τῶν ἀνακοινώσεων καὶ προσκλήσεων	»	200
4. Τῶν Ἰσολογισμῶν	»	1.000
5. Τῶν ἐκθέσεων ἐκτιμήσεως περιουσιακῶν στοιχείων	»	1.000

Γ'. Δημοσιεύματα Ἀλληλασφαλιστικῶν Συνεταιρισμῶν - Ἀλληλασφαλιστικῶν Ταμείων καὶ Φιλανθρωπικῶν Σωματείων:

1. Τῶν ὑπουργικῶν ἀποφάσεων «περὶ χορηγήσεως ἀδείας λειτουργίας Ἀλληλασφαλιστικῶν Συνεταιρισμῶν - Ἀλληλασφαλιστικῶν Ταμείων»	»	1.000
2. Τῶν Ἰσολογισμῶν τῶν ἀνωτέρω Συνεταιρισμῶν, Ταμείων καὶ Σωματείων	»	1.000

II. Στὸ Τέταρτο τεῦχος, τῶν δικαστικῶν πράξεων, προσκλήσεων καὶ λοιπῶν δημοσιεύσεων. » 400

Τὸ ποσοστὸ ἐπὶ τῶν τελῶν δημοσιεύσεων στὸ Τεῦχος Ἀνωνύμων Ἑταιρειῶν καὶ Ἑταιρειῶν Περιωρισμένης Εὐθύνης, ποὺ πρέπει νὰ καταβάλλεται ὑπὲρ τοῦ Ταμείου Ἀλληλοβοηθείας Προσωπικοῦ Ἐθνικοῦ Τυπογραφείου (ΤΑΠΕΤ), ὁρίσθηκε γενικὰ σὲ 5ο/ο.

Δ'. ΚΑΤΑΒΟΛΗ ΣΥΝΔΡΟΜΩΝ - ΤΕΛΩΝ ΔΗΜΟΣΙΕΥΣΕΩΝ ΚΑΙ ΠΟΣΟΣΤΩΝ Τ.Α.Π.Ε.Τ.

1. Οἱ συνδρομὲς τοῦ ἐσωτερικοῦ καὶ τὰ τέλη δημοσιεύσεων προκαταβάλλονται στὰ Δημόσια Ταμεῖα ἔναντι ἀποδεικτικοῦ εἰσπράξεως, τὸ ὁποῖο φροντίζει ὁ ἐνδιαφερόμενος νὰ τὸ στείλει στὴν Ὑπηρεσία τοῦ Ἐθνικοῦ Τυπογραφείου.

2. Οἱ συνδρομὲς τοῦ ἐξωτερικοῦ εἶναι δυνατὸ νὰ στέλνονται καὶ σὲ ἀνάλογο συνάλλαγμα μὲ ἐπιταγὴ ἐπ' ὀνόματι τοῦ Διευθυντῆ τῶν Διοικητικῶν καὶ Οἰκονομικῶν Ὑποθέσεων τοῦ Ἐθνικοῦ Τυπογραφείου.

3. Τὸ ὑπὲρ τοῦ ΤΑΠΕΤ ποσοστὸ ἐπὶ τῶν ἀνωτέρω συνδρομῶν καὶ τελῶν δημοσιεύσεων καταβάλλεται ὡς ἑξῆς:

α) στὴν Ἀθήνα: στὸ Ταμεῖο τοῦ ΤΑΠΕΤ (Κατάστημα Ἐθνικοῦ Τυπογραφείου),

β) στὶς ὑπόλοιπες πόλεις τοῦ Κράτους: στὰ Δημόσια Ταμεῖα καὶ ἀποδίδεται στὸ ΤΑΠΕΤ σύμφωνα μὲ τὶς 192378/3639/1947(RONEO 185) καὶ 178048/5321/31.7.65 (RONEO 139) ἐγκύκλιες διαταγὲς τοῦ Γ.Λ.Κ.,

γ) στὶς περιπτώσεις συνδρομῶν ἐξωτερικοῦ: ὅταν ἡ ἀποστολή τους γίνεται μὲ ἐπιταγές, μαζὶ μ' αὐτὲς στέλνεται καὶ τὸ ὑπὲρ τοῦ ΤΑΠΕΤ ποσοστό.

Ὁ Γενικὸς Διευθυντὴς
ΒΑΣΙΛΕΙΟΣ ΣΤ. ΝΙΚΑΣ